



ÉSZAK-DUNÁNTÚLI  
VÍZÜGYI IGAZGATÓSÁG  
GYŐR


**SZIGETKÖZI HULLÁMTÉRI  
VÍZPÓTLÓ RENDSZER  
ÁTTEKINTŐ HELYSZÍNRAJZA**

Észak-dunántúli Vízügyi Igazgatóság  
**2019**

Készült a VIZITERV Environ Kft. gondozásában





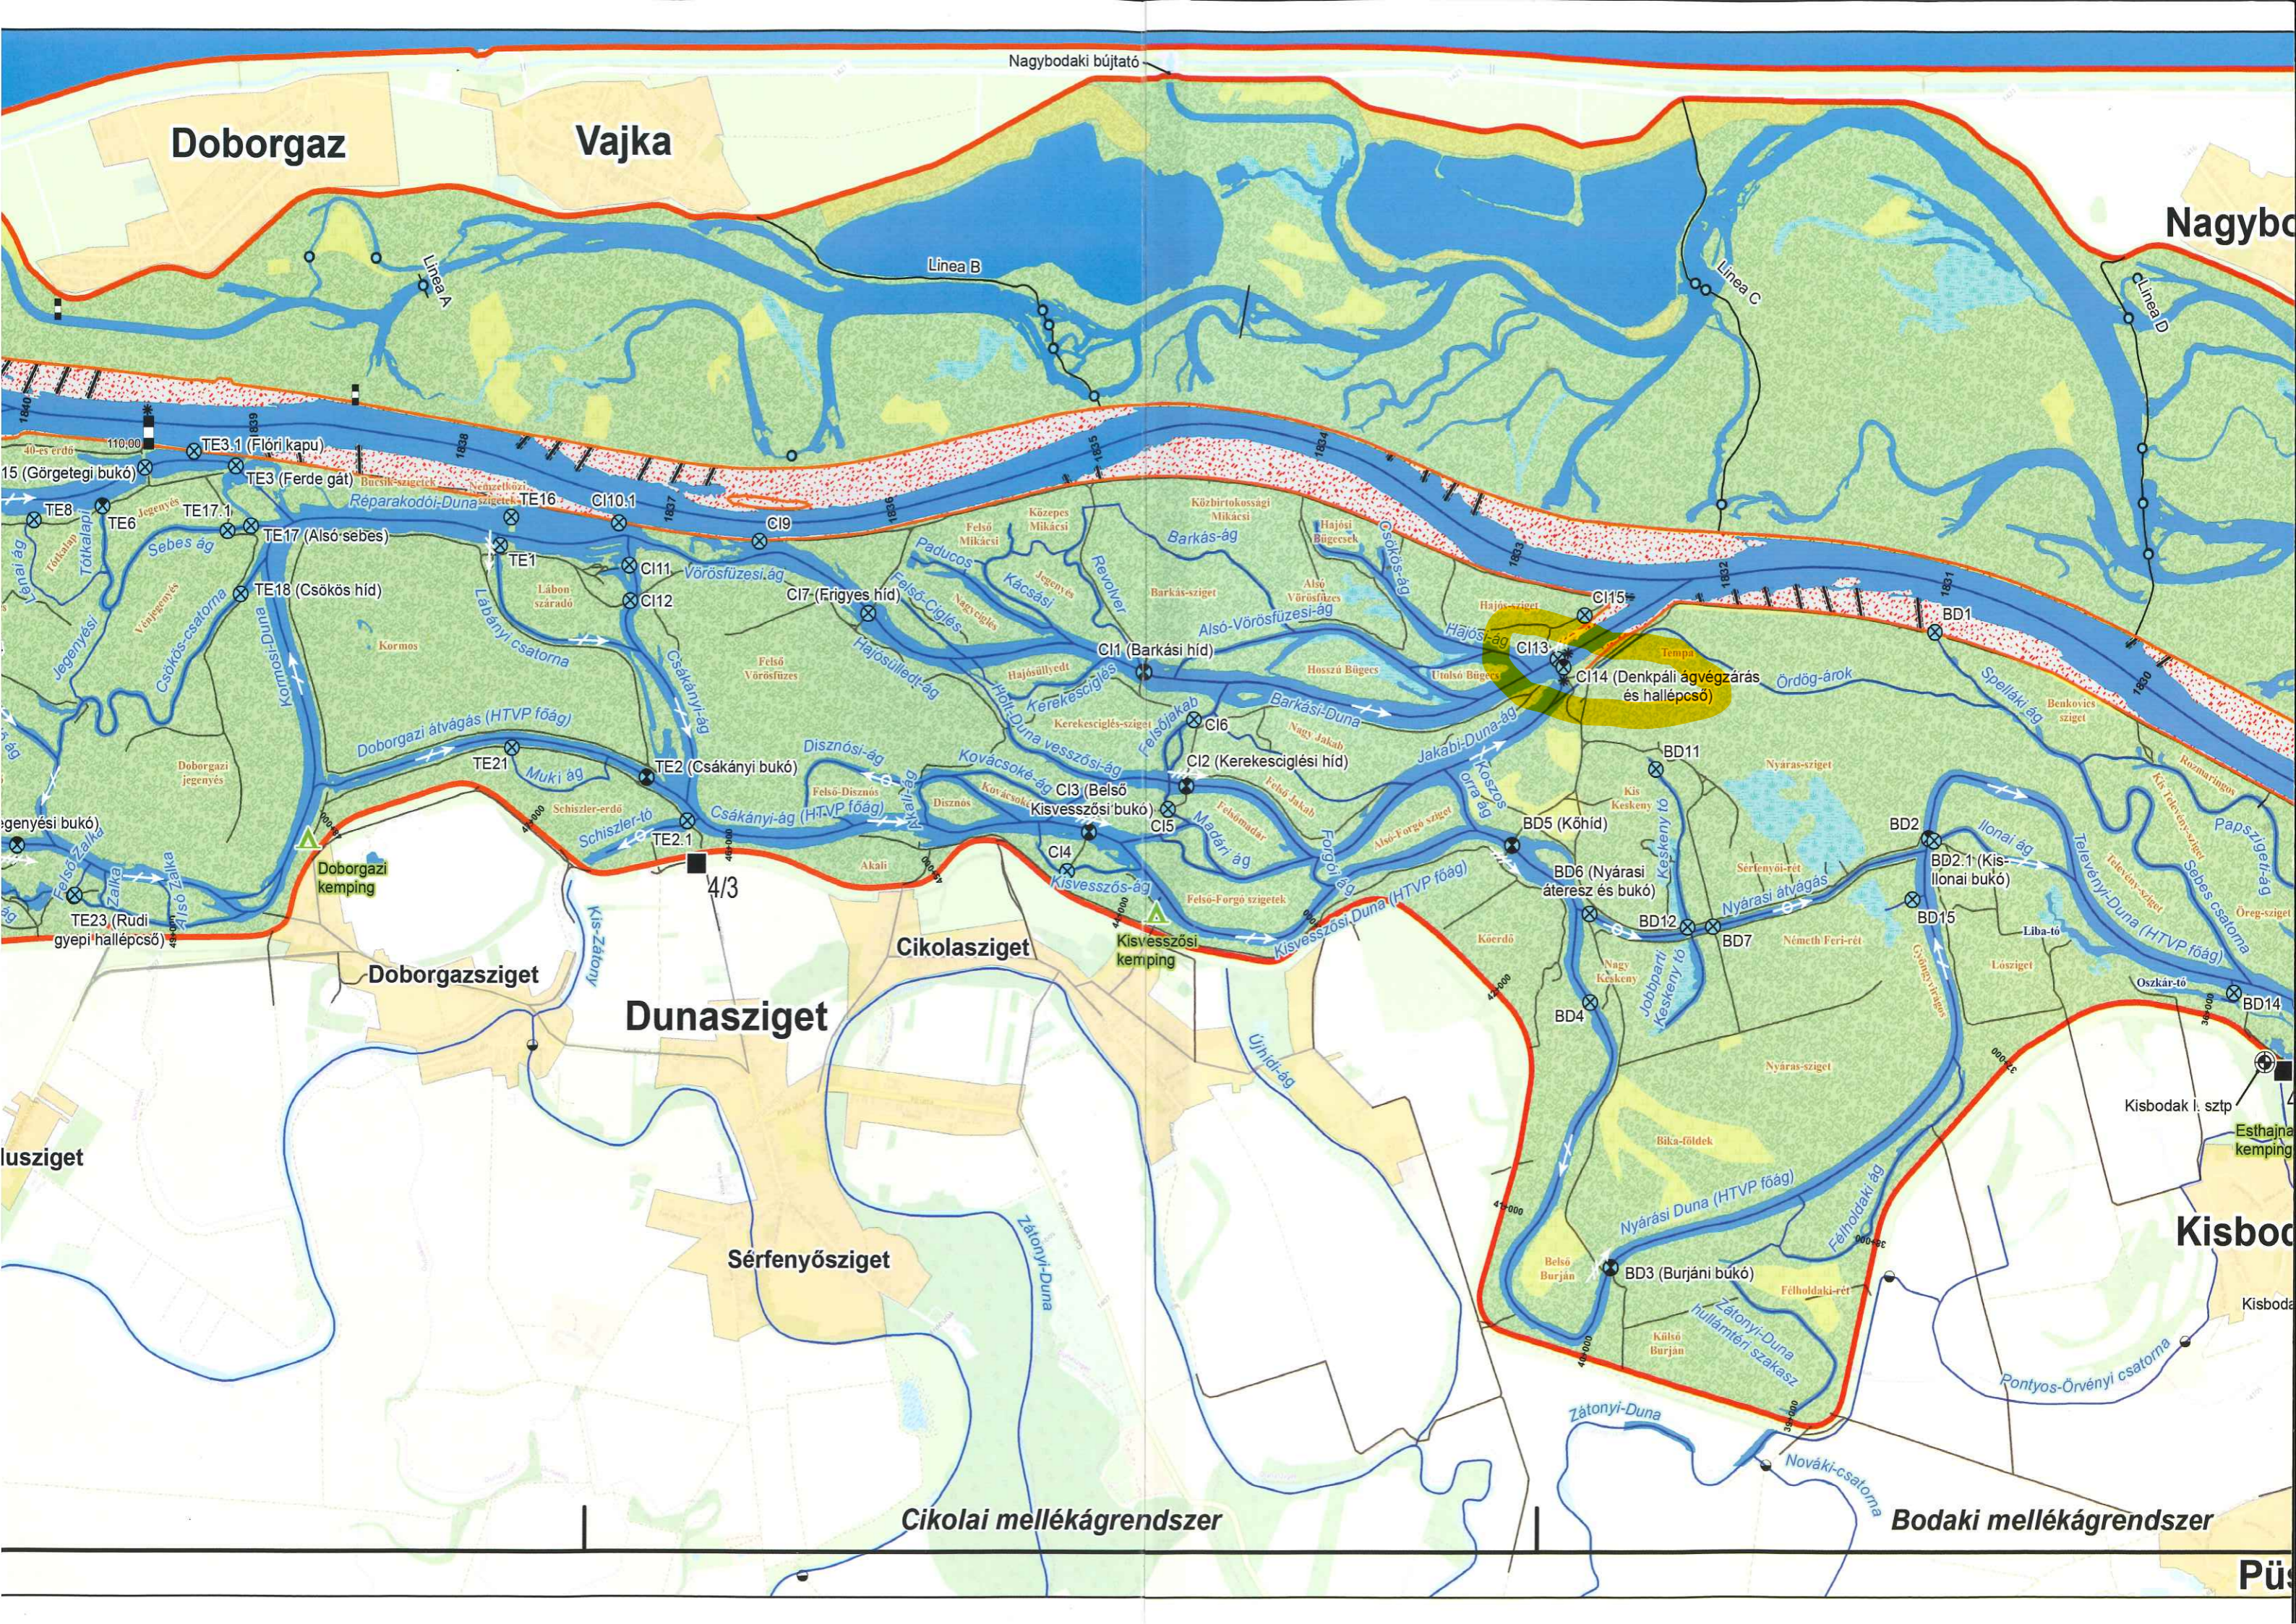

Doborgaz

Vajka

Nagyb...

Nagybodaki bújató

Linea B

Linea C

Linea D

TE8

TE3.1 (Flórii kapu)

TE3 (Ferde gát)

TE17.1

TE17 (Alsó sebes)

TE16

CI10.1

CI9

15 (Görgetegi bukó)

TE6

TE18 (Csökös híd)

TE1

CI11

CI12


CI1

CI13

CI14 (Denk-páli ág végzárás és hallépcső)

BD1



















































































































































































































































Dunasziget

Cikolasziget

Sérfenyősziget

Cikolai mellékágrendszer

Bodaki mellékágrendszer

Kisbod...

Püs...

Doborgazi kemping

Kisvesszősi kemping

Esthajna kemping

TE23 (Rudi gyepi hallépcső)

TE21

TE2

TE2.1

CI3

CI4

CI5

CI14

CI15

BD5

BD6

BD7

BD11

BD12

BD15

BD2

BD2.1

BD14

BD1







































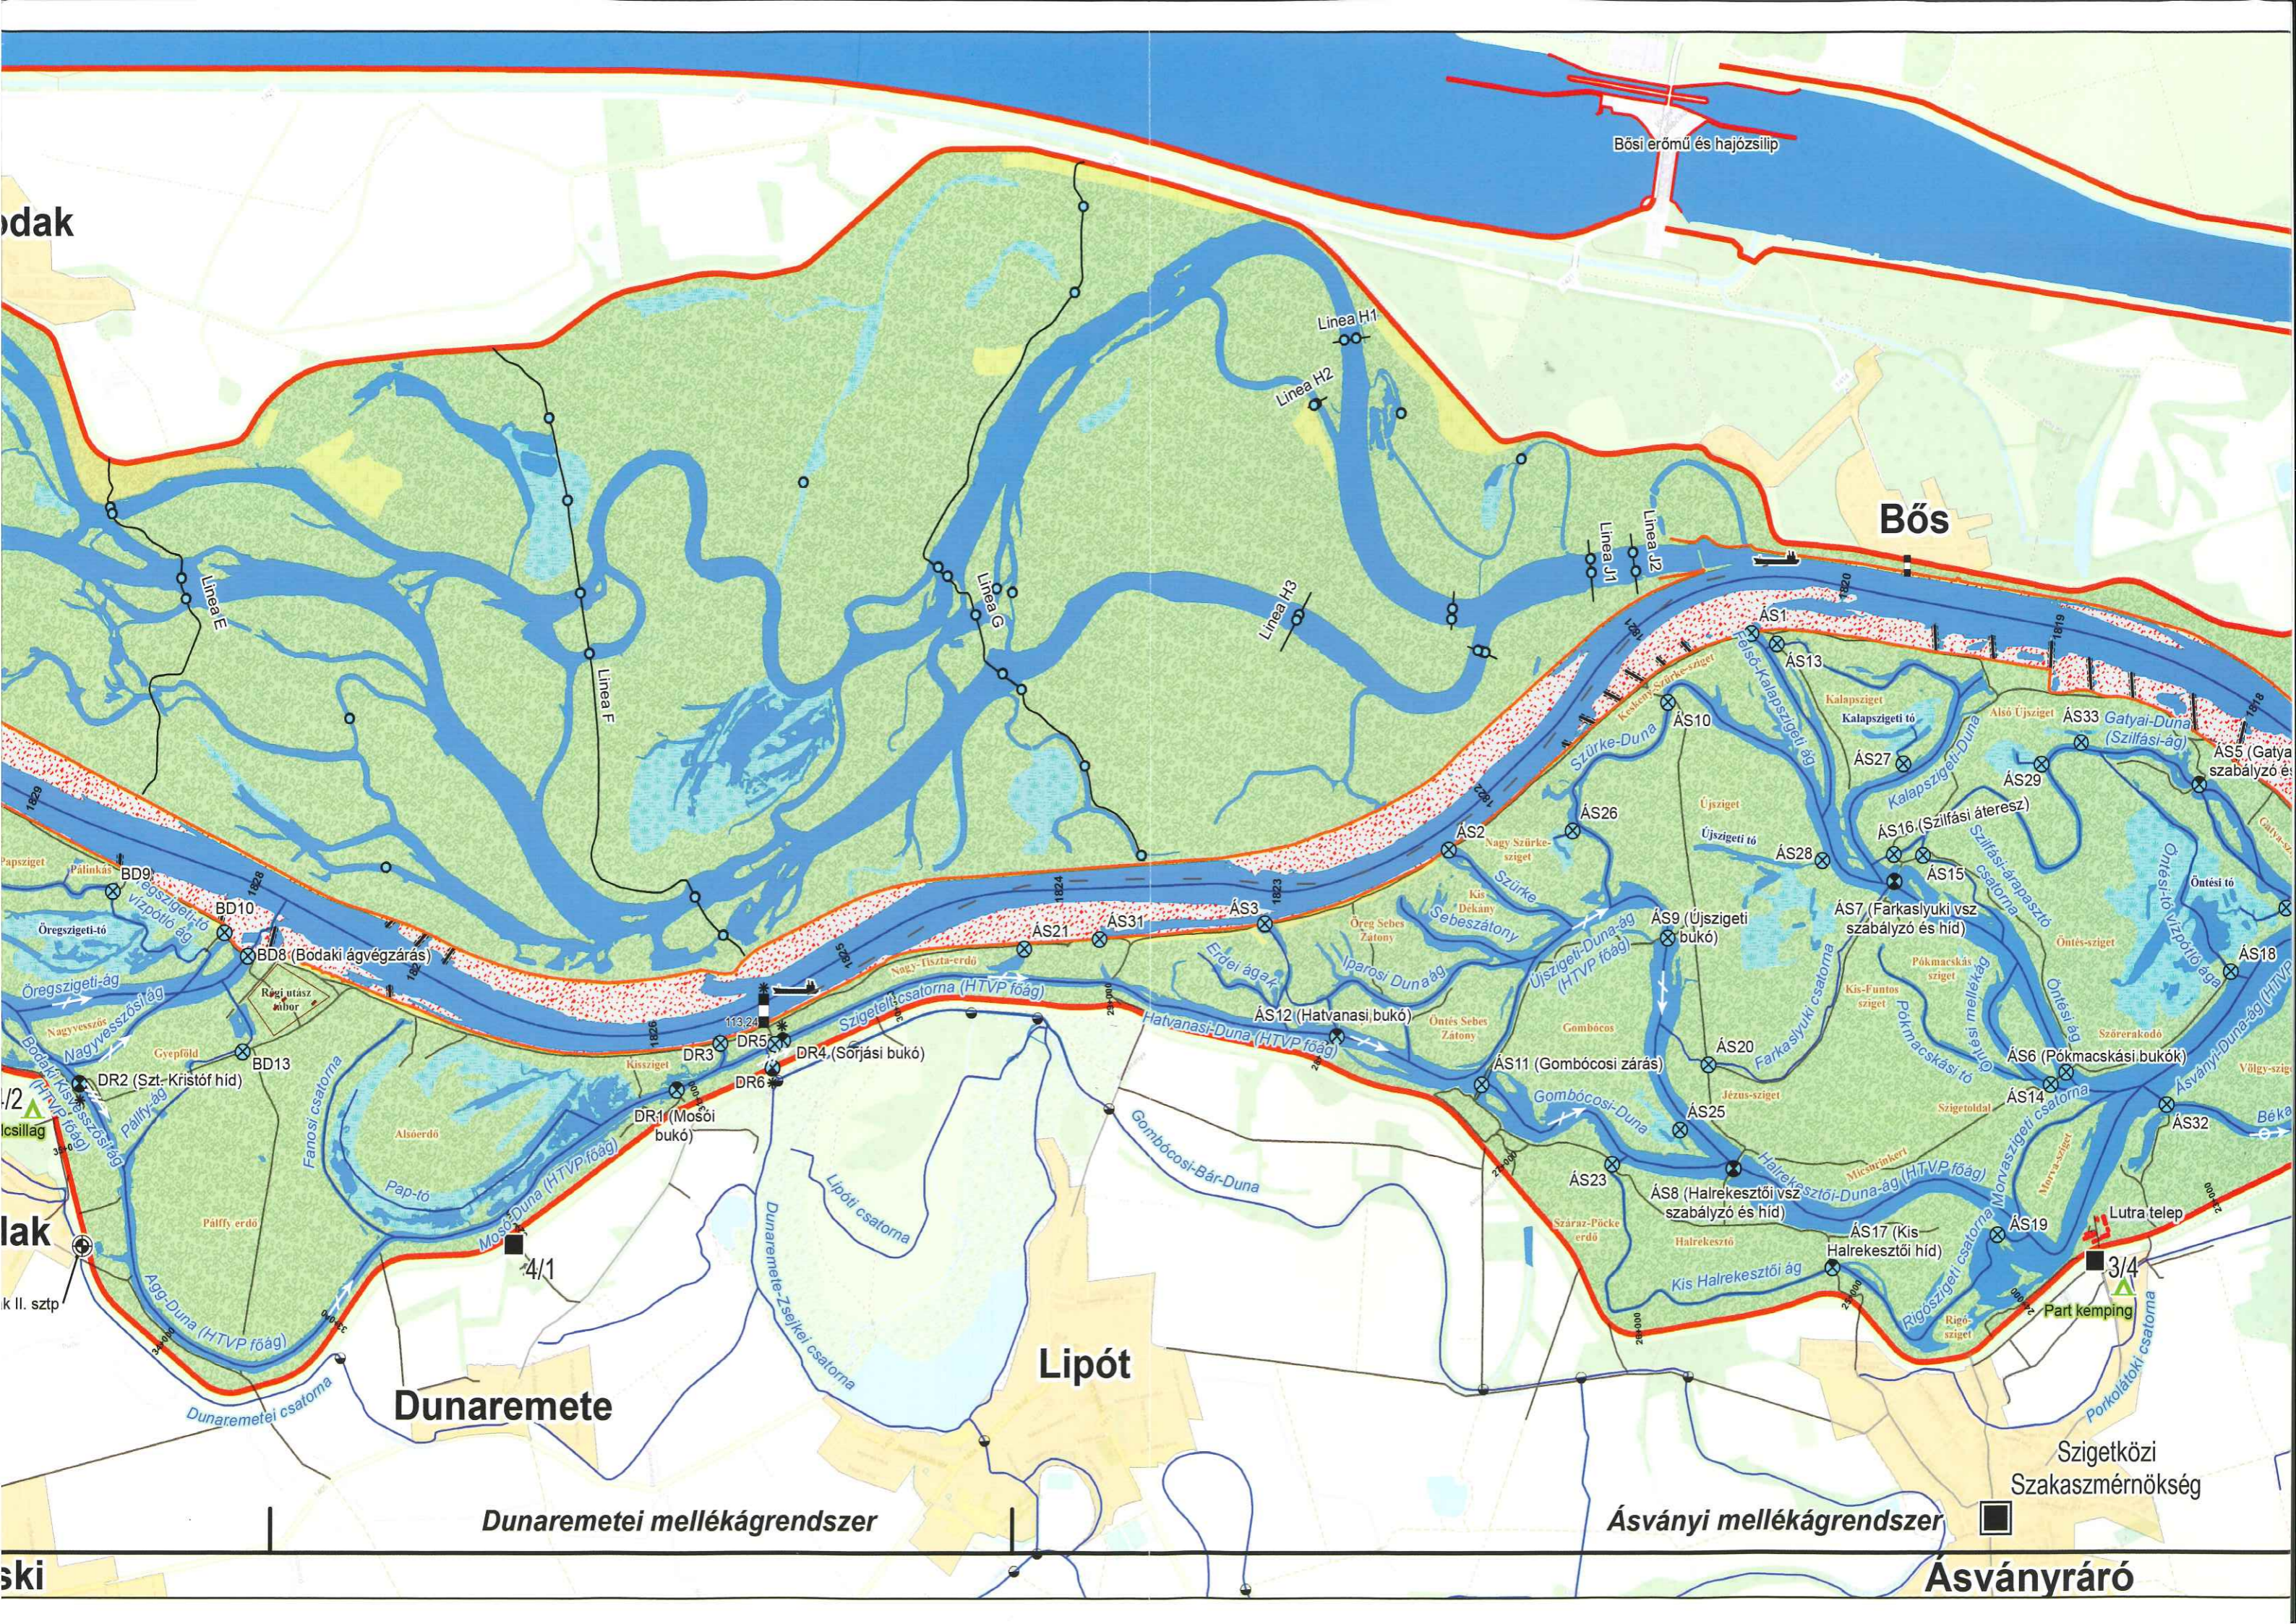

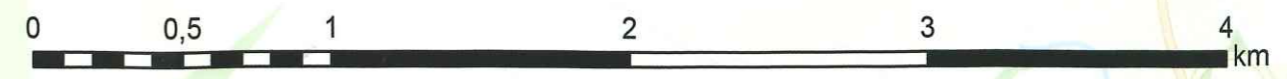

Falusziget

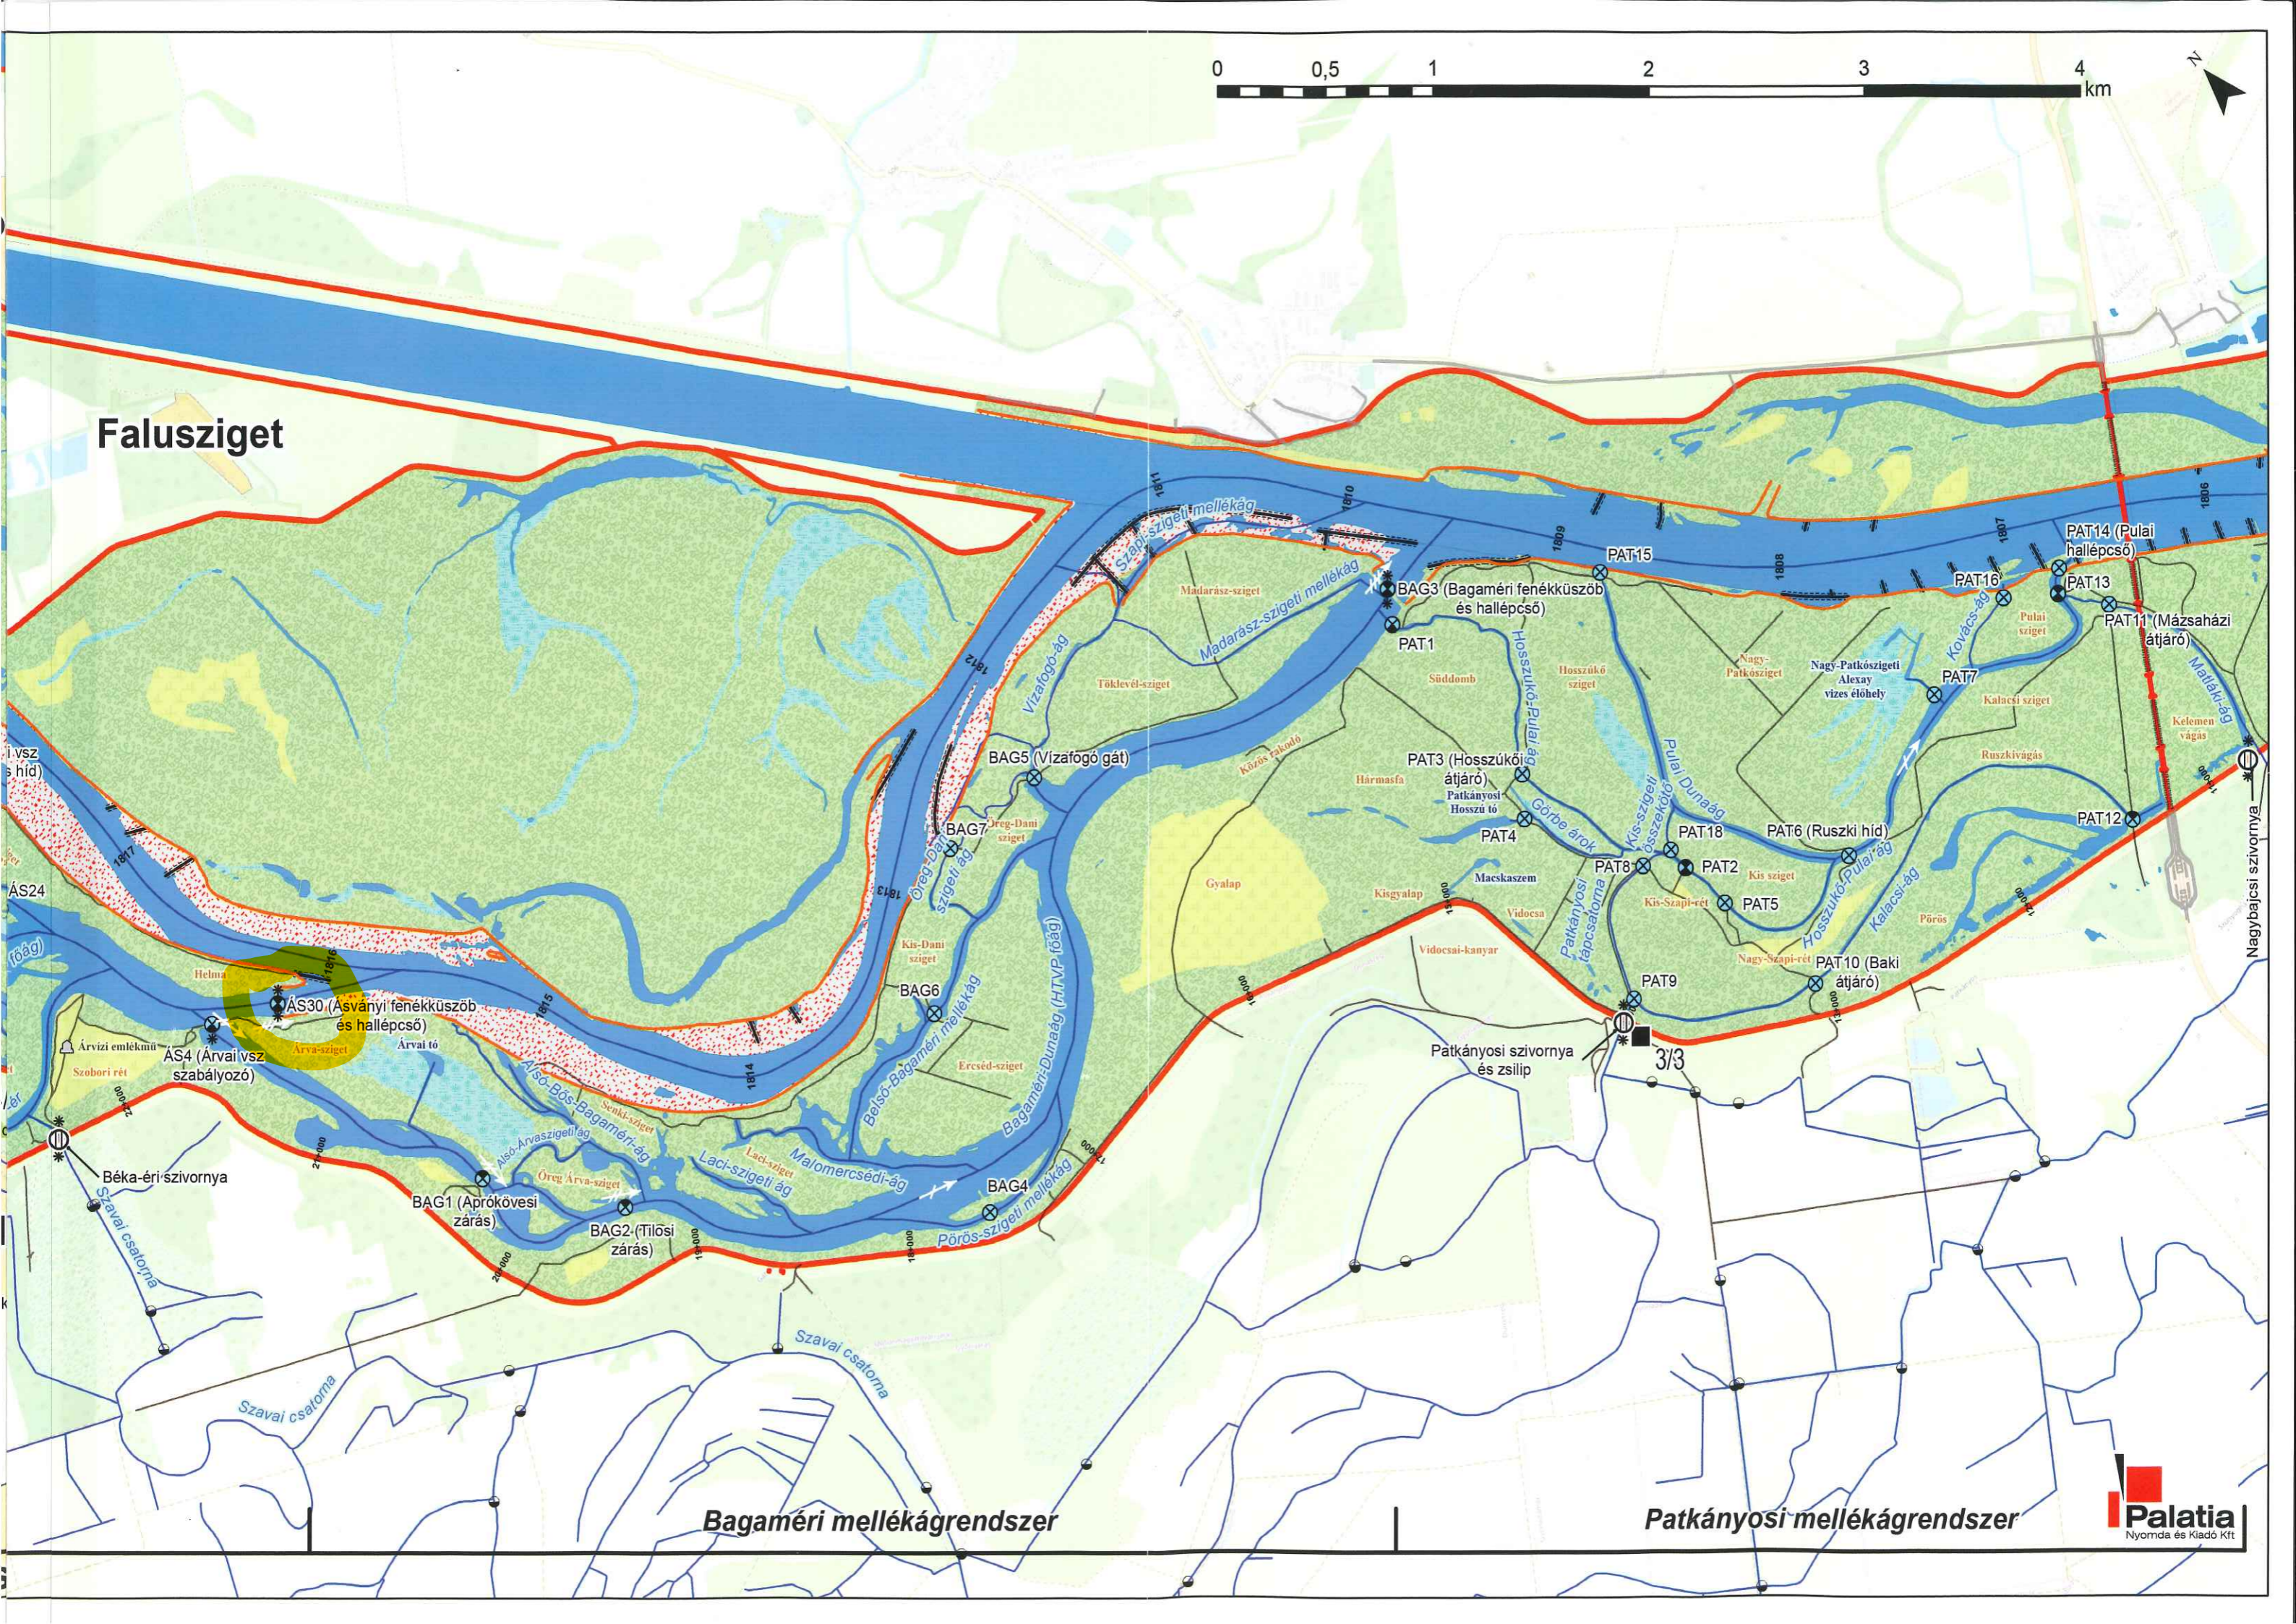

Bagaméri mellékágrendszer

Patkányosi mellékágrendszer

